UPDATE AS ON 28/01/2019

NOTE:-

1. VACANT ALLOTTABLE IND. PLOTS SHOWN THUS.
2. G.S.S. (JdVVNL) (33/11 KV) SHOWN THUS.
3. FIRE STATION FROM SANCORE CITY DISTANSE 3KM.
4. POILCE STATION FROM SANCORE CITY DISTANSE 2 KM.

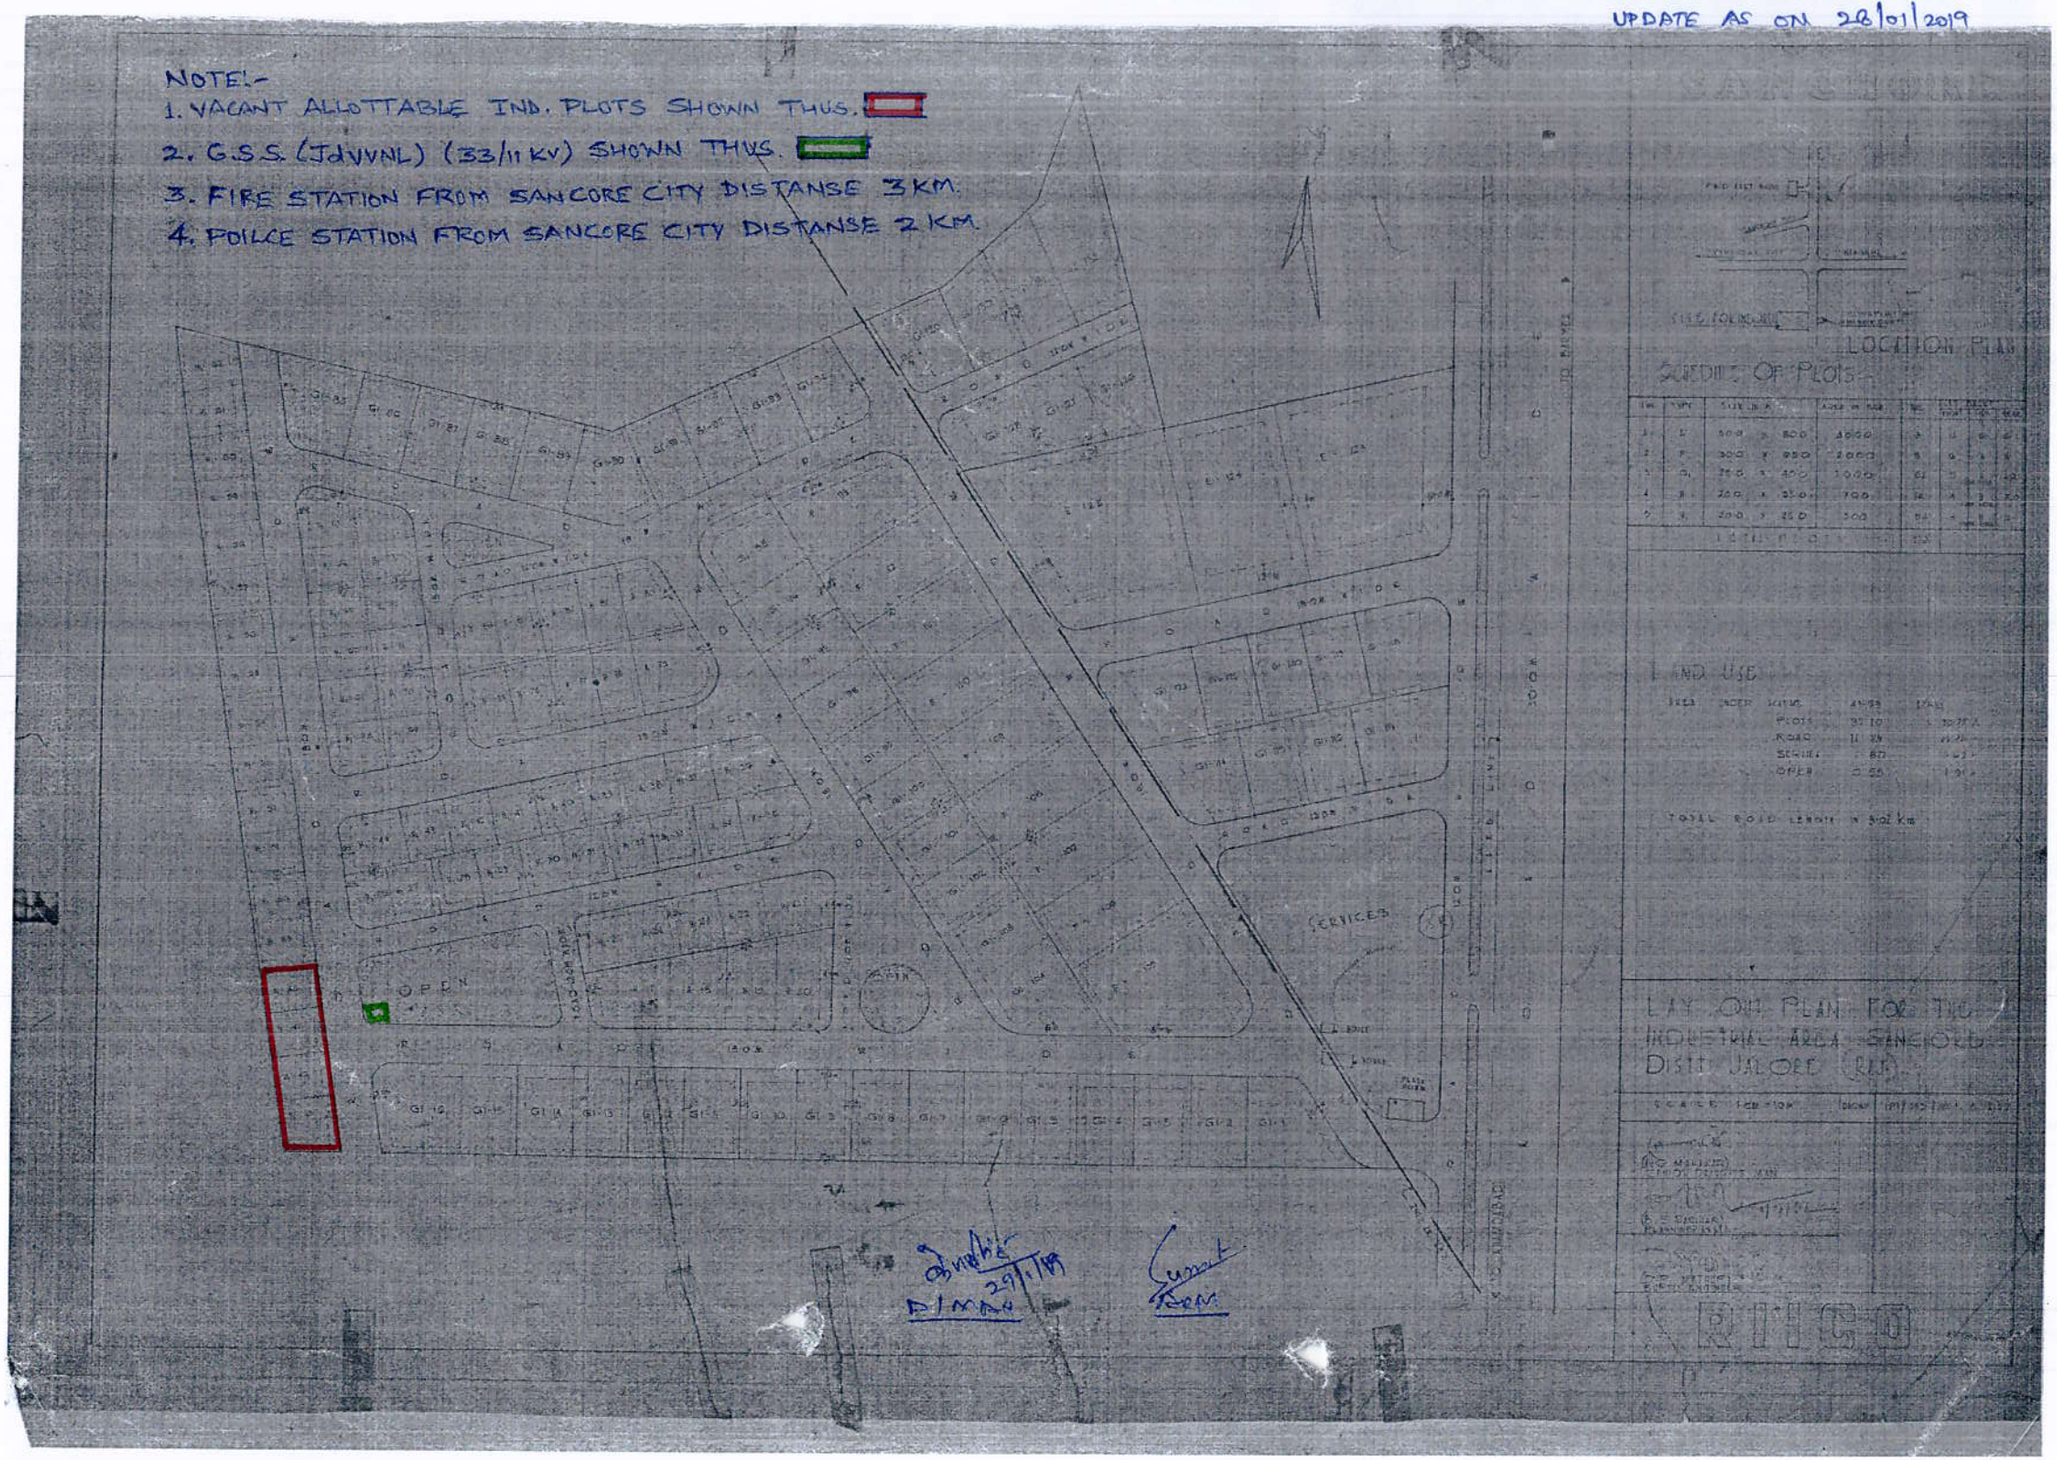

LOCATION PLAN

SCHEDULE OF PLOTS

SR.	TYPE	SIZE IN M.	AREA IN SQ.M.	SR.	TYPE	SIZE IN M.	AREA IN SQ.M.
1	I	30.0 x 60.0	1800	7	I	30.0 x 60.0	1800
2	I	30.0 x 95.0	2850	8	I	30.0 x 60.0	1800
3	G.S.	75.0 x 40.0	3000	9	I	30.0 x 60.0	1800
4	I	20.0 x 35.0	700	10	I	30.0 x 60.0	1800
5	I	20.0 x 25.0	500	11	I	30.0 x 60.0	1800
6	I	30.0 x 60.0	1800				

LAND USE

AREA	PERCENTAGE	NATURE	AREA IN SQ.M.	AREA IN HECT.
		PLOTS	35.10	3.51
		ROAD	11.89	1.19
		SERVICE	8.71	0.87
		OPEN	0.25	0.03

TOTAL ROAD LENGTH = 3.02 KM

LAY OUT PLAN FOR THE INDUSTRIAL AREA SANCHORE DISTT. JALORE (RAJ.)

SCALE 1:2000 SHEET 1 OF 1

RIICO